


MAPA D/C PROJEKTOWYCH
SKALA 1:500
obr. Sławoborz 0011: dz. 78/5, 274, 328

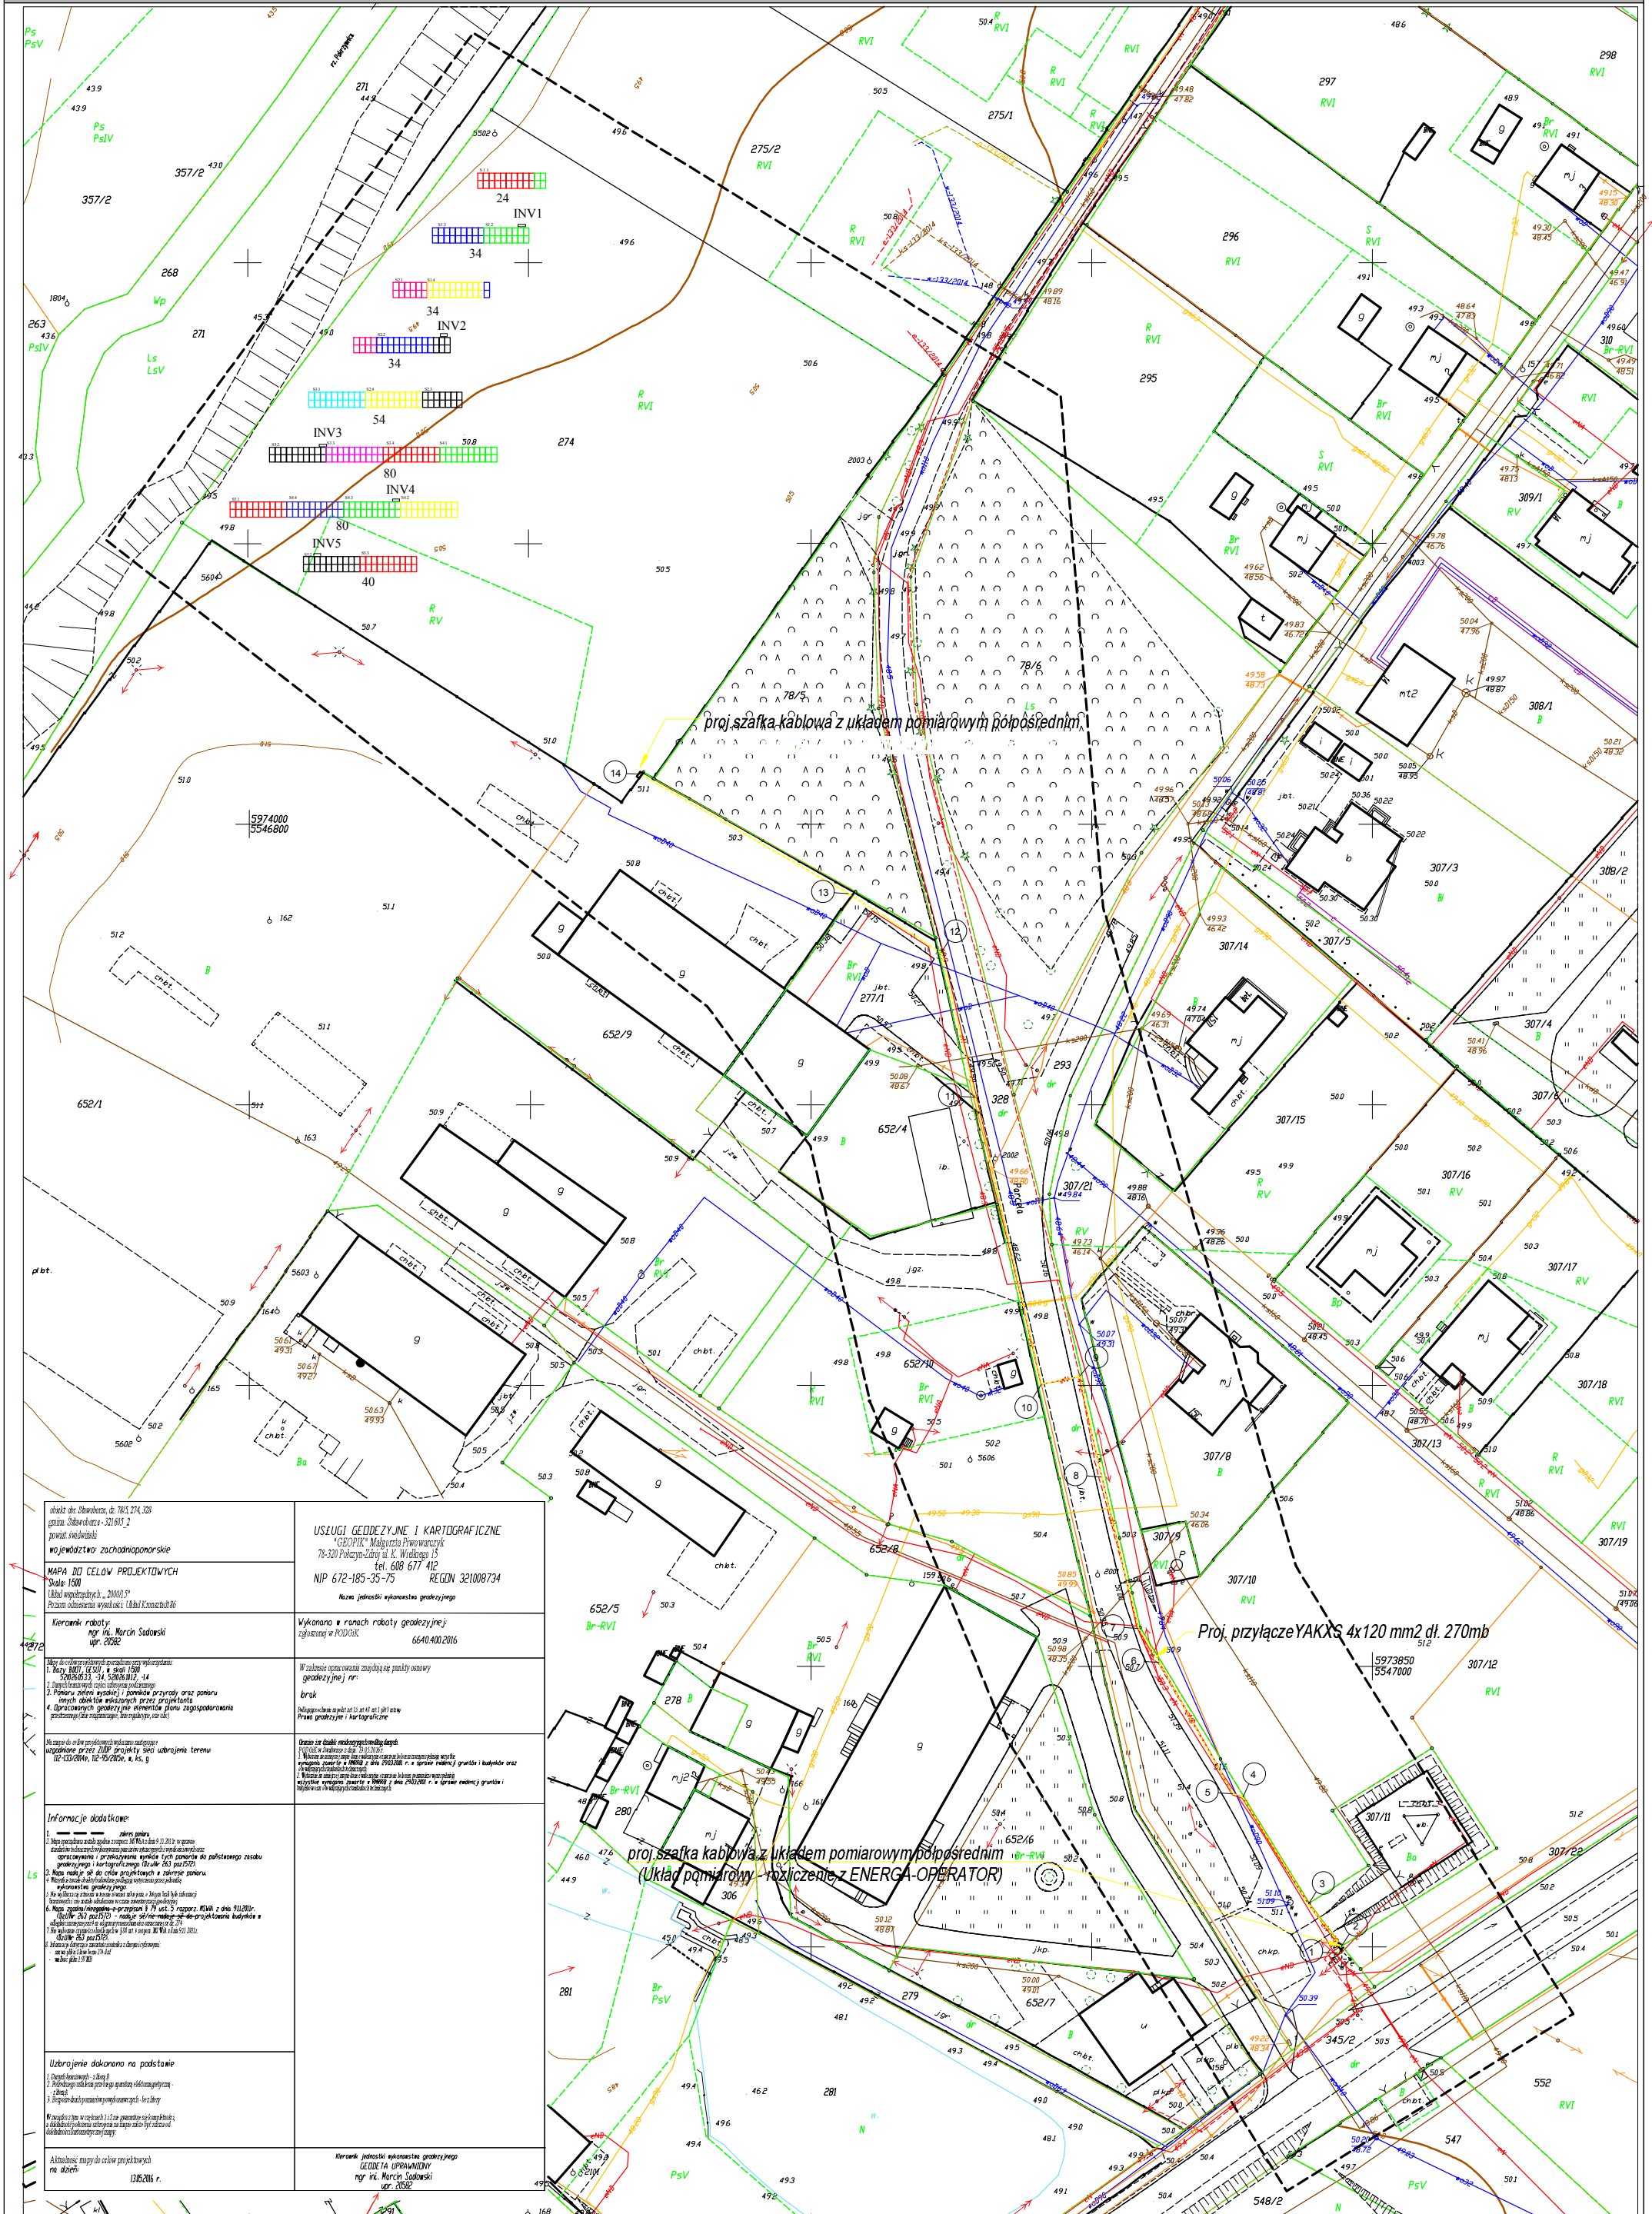

obr. Sławoborz, dz. 78/5, 274, 328 gmina Sławoborz - 321 605_2 powiat swidwiński województwo zachodniopomorskie	USŁUGI GEODEZYJNE I KARTOGRAFICZNE "GEOPIK" Małgorzata Piwowarczyk 78-320 Polczyce-Zdrój, ul. K. Wirliepa 13 tel. 608 677 412 NIP 672-185-35-75 REGON 321008734 Nazwa jednostki wykonawcy geodezyjnego
MAPA DO CELÓW PROJEKTOWYCH Skala 1:500 Liniowy wytycznych „2000/5” Pozycja odnosząca wysokość: Ubręb 0011/06	Wykonano w ramach robót geodezyjnych: zgodnie z PZD/03K 6640.400.2016
Kierownik robót: mgr inż. Marcin Sadowski upr. 20582	W zakresie opracowania znajdują się plany osnowy geodezyjnej nr: brak Najnowsze dane o punkcie 12.01.01 (1) 011 011 011 011 Prace geodezyjne i kartograficzne
Mapa do celów projektowych wytycznych 1. Baza: 2000/5, w skali 1:500 2. Wytyczne: 2000/5, w skali 1:500 3. Plan osnowy geodezyjnej nr: brak 4. Opracowanie geodezyjne elementów planu zagospodarowania przestrzennego (plan zagospodarowania, studium, etc.)	Opis: 1. Mapa do celów projektowych wytycznych 2. Mapa do celów projektowych wytycznych 3. Mapa do celów projektowych wytycznych 4. Mapa do celów projektowych wytycznych 5. Mapa do celów projektowych wytycznych 6. Mapa do celów projektowych wytycznych 7. Mapa do celów projektowych wytycznych 8. Mapa do celów projektowych wytycznych 9. Mapa do celów projektowych wytycznych 10. Mapa do celów projektowych wytycznych 11. Mapa do celów projektowych wytycznych 12. Mapa do celów projektowych wytycznych
Informacje dodatkowe: 1. Mapa do celów projektowych wytycznych 2. Mapa do celów projektowych wytycznych 3. Mapa do celów projektowych wytycznych 4. Mapa do celów projektowych wytycznych 5. Mapa do celów projektowych wytycznych 6. Mapa do celów projektowych wytycznych 7. Mapa do celów projektowych wytycznych 8. Mapa do celów projektowych wytycznych 9. Mapa do celów projektowych wytycznych 10. Mapa do celów projektowych wytycznych 11. Mapa do celów projektowych wytycznych 12. Mapa do celów projektowych wytycznych	Kierownik jednostki wykonawcy geodezyjnego GEODETA UPRAWNIENY mgr inż. Marcin Sadowski upr. 20582
Uzbrojenie dokonano na podstawie: 1. Dokumentacji technicznej - z datą 01.01.2016 r. 2. Dokumentacji technicznej - z datą 01.01.2016 r. 3. Dokumentacji technicznej - z datą 01.01.2016 r.	Alteznosność mapy do celów projektowych na dzień: 13.05.2016 r.